



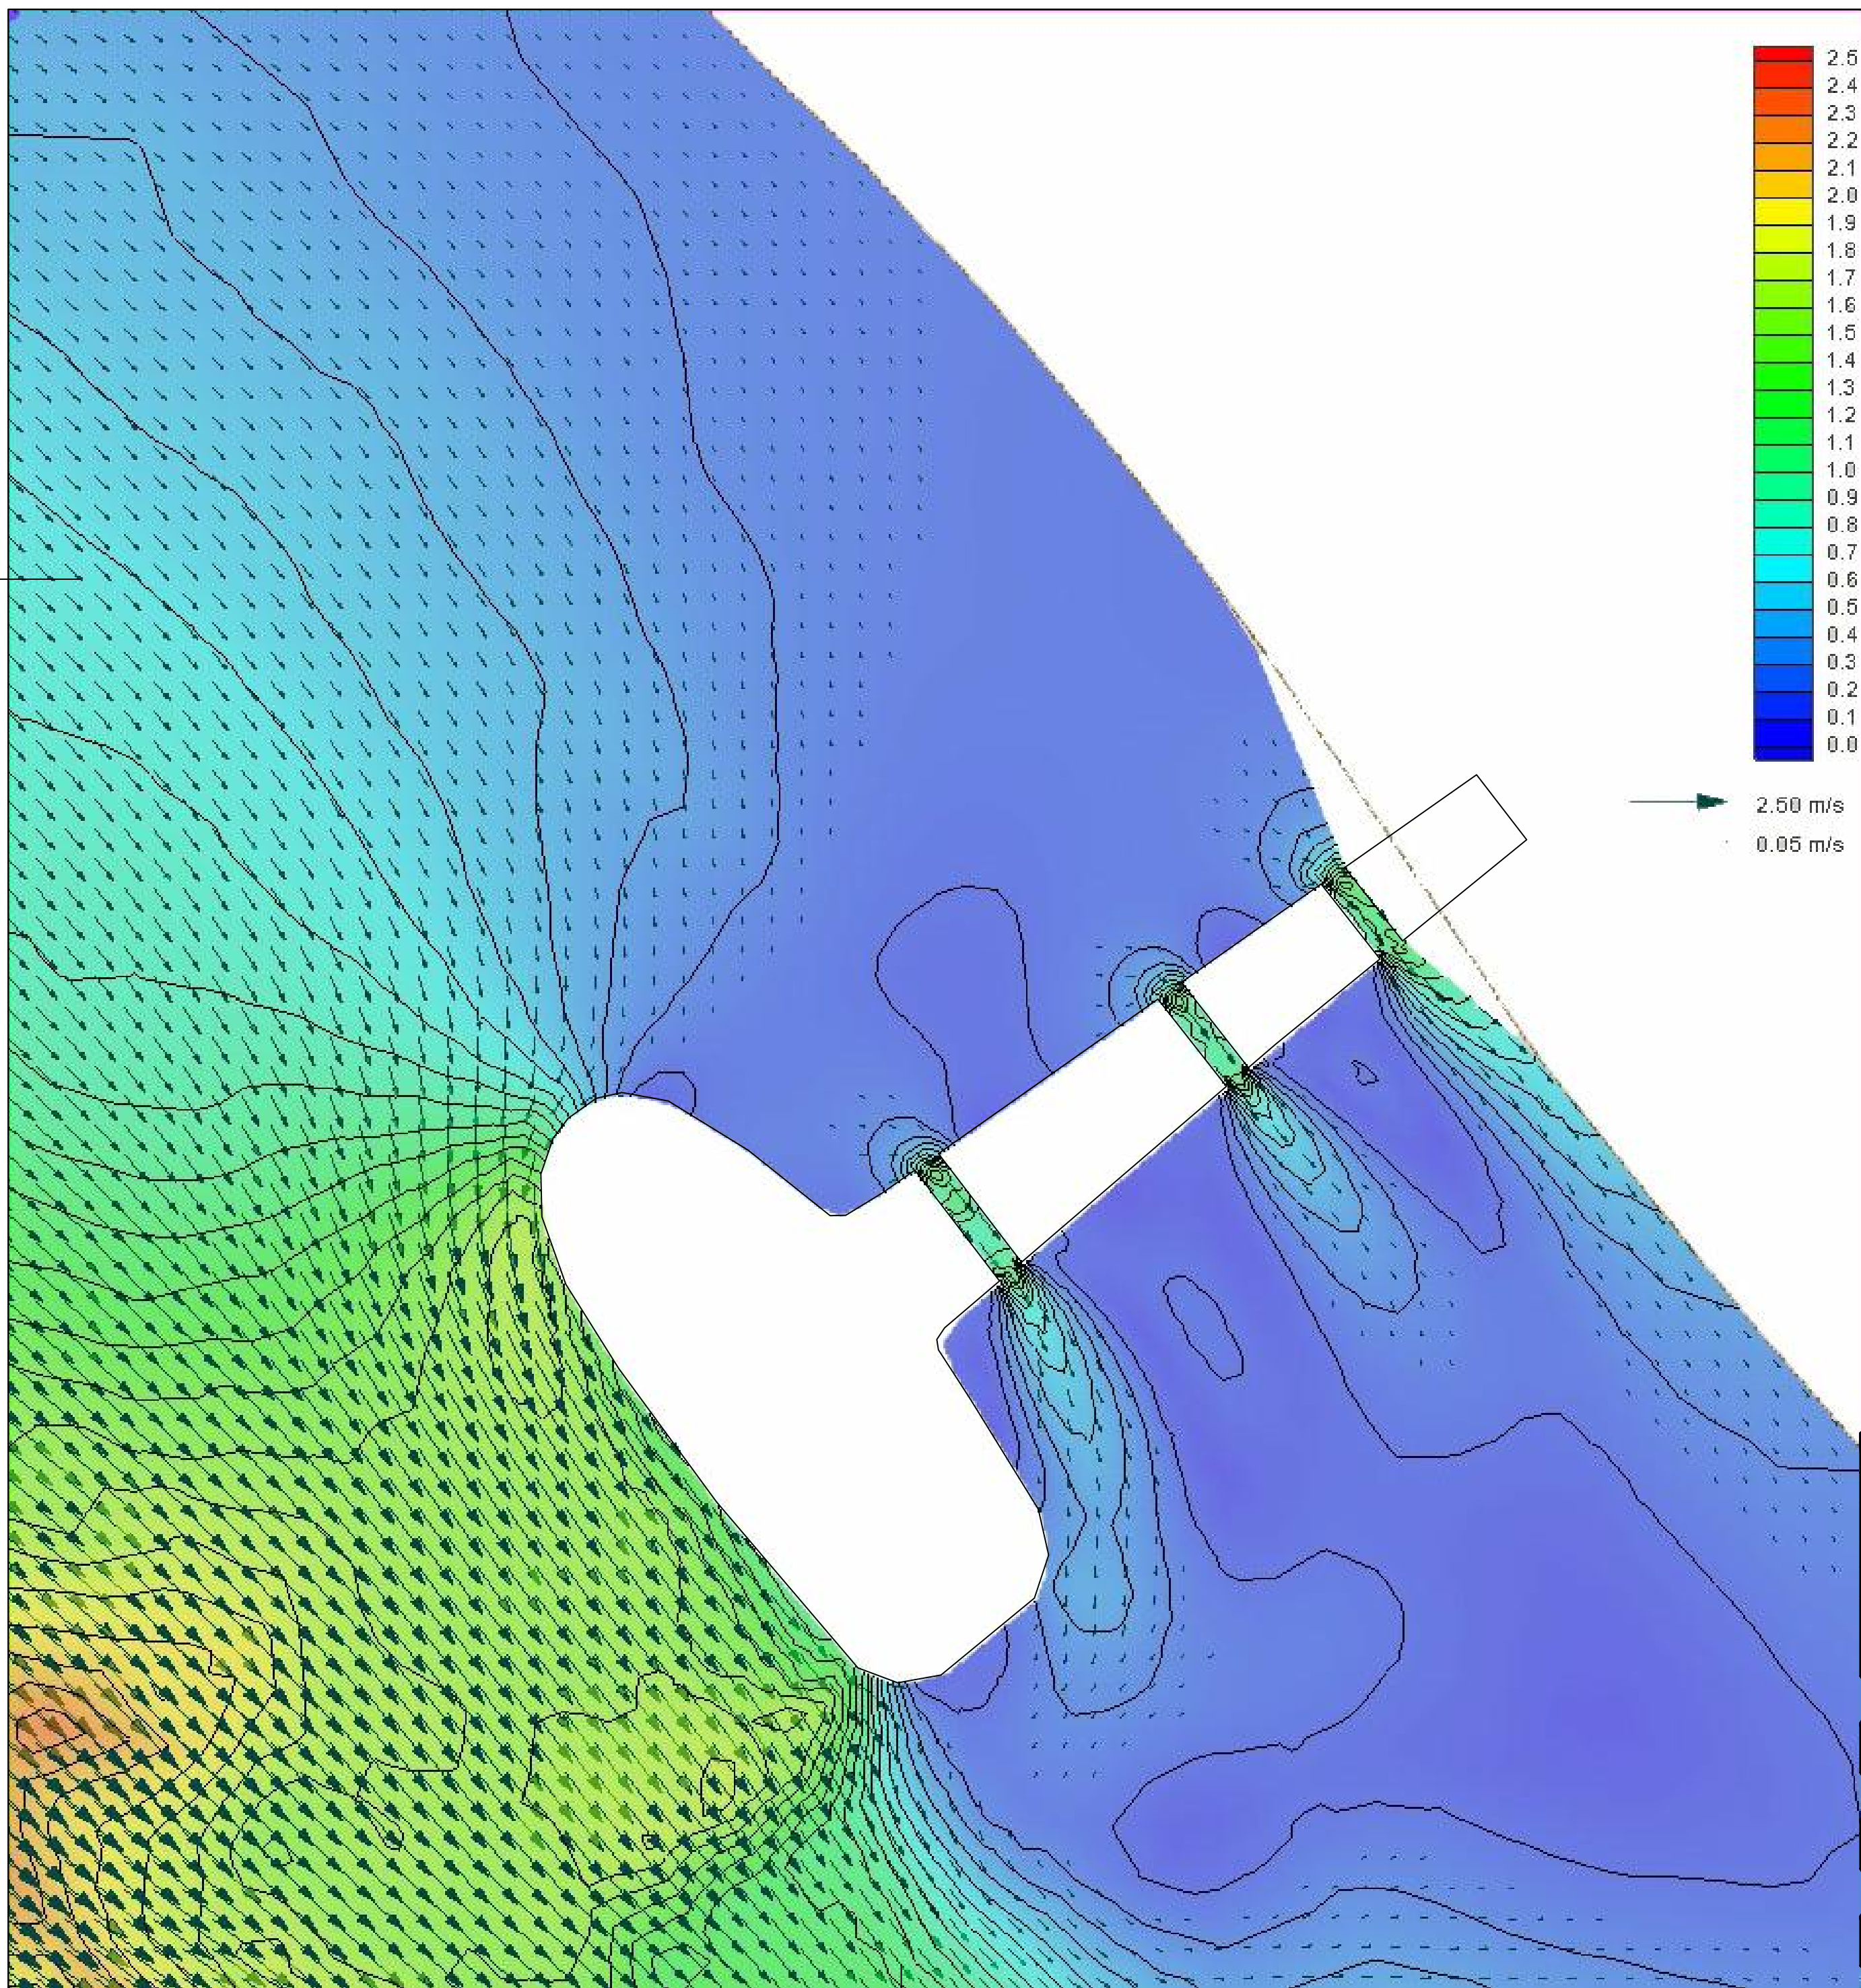

POMOL RANCA
HITROSTI PRI Q100, Hz=219.0
NAMERAVANO STANJE

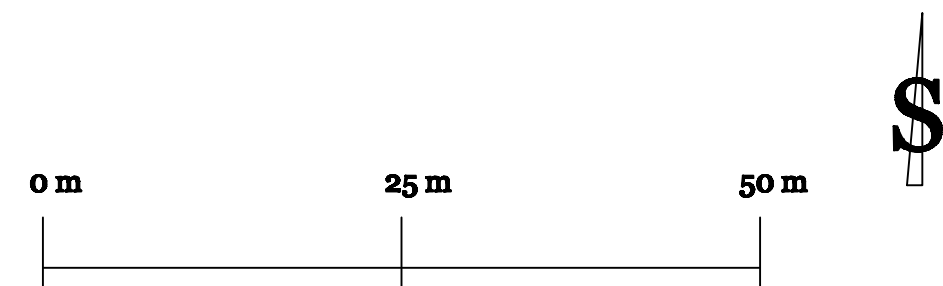

naročnik: MESTNA OBČINA PTUJ Mestni trg 1, 2250 Ptuj			projekt: HIDROLOŠKO HIDRAVLIČNA PRESOJA ZA PROJEKT VITALIZACIJE PTUJSKEGA JEZERA		
izvajalec: DHD d.o.o., Praprotnikova ul. 37, 2000 Maribor, WWW.DHD.SI DHD 					
podizvajalec:					
odg. vodja projekta	ime in priimek	id. številka IZS	vsebina/naslov risbe: POMOL RANCA HITROSTI PRI Q100, Hz=219.0 NAMERAVANO STANJE		
odg. projektant	Tomaž Hojnik, univ. dipl. inž. grad.	G-1851			
izdelal	Tomaž Hojnik, univ. dipl. inž. grad.	G-1851			
datum:	št. projekta:	oznaka načrta:	merilo:	št. risbe/lista	
nov. 2008	18		1:500	2.2	
dopolnitve:	št. načrta:		avtor risbe:	vrsta projekta:	
			DHD d.o.o.	ŠTUDIJA	
št. odseka:	arhivska št.:	faza/objekt:	šifra risbe:	prostor za črtno kodo arhiva:	